



ZASNOVA TIPSKEGA OBJEKTA

OBJEKTI: 1-5, 8-18


ETAŽNOST P+1

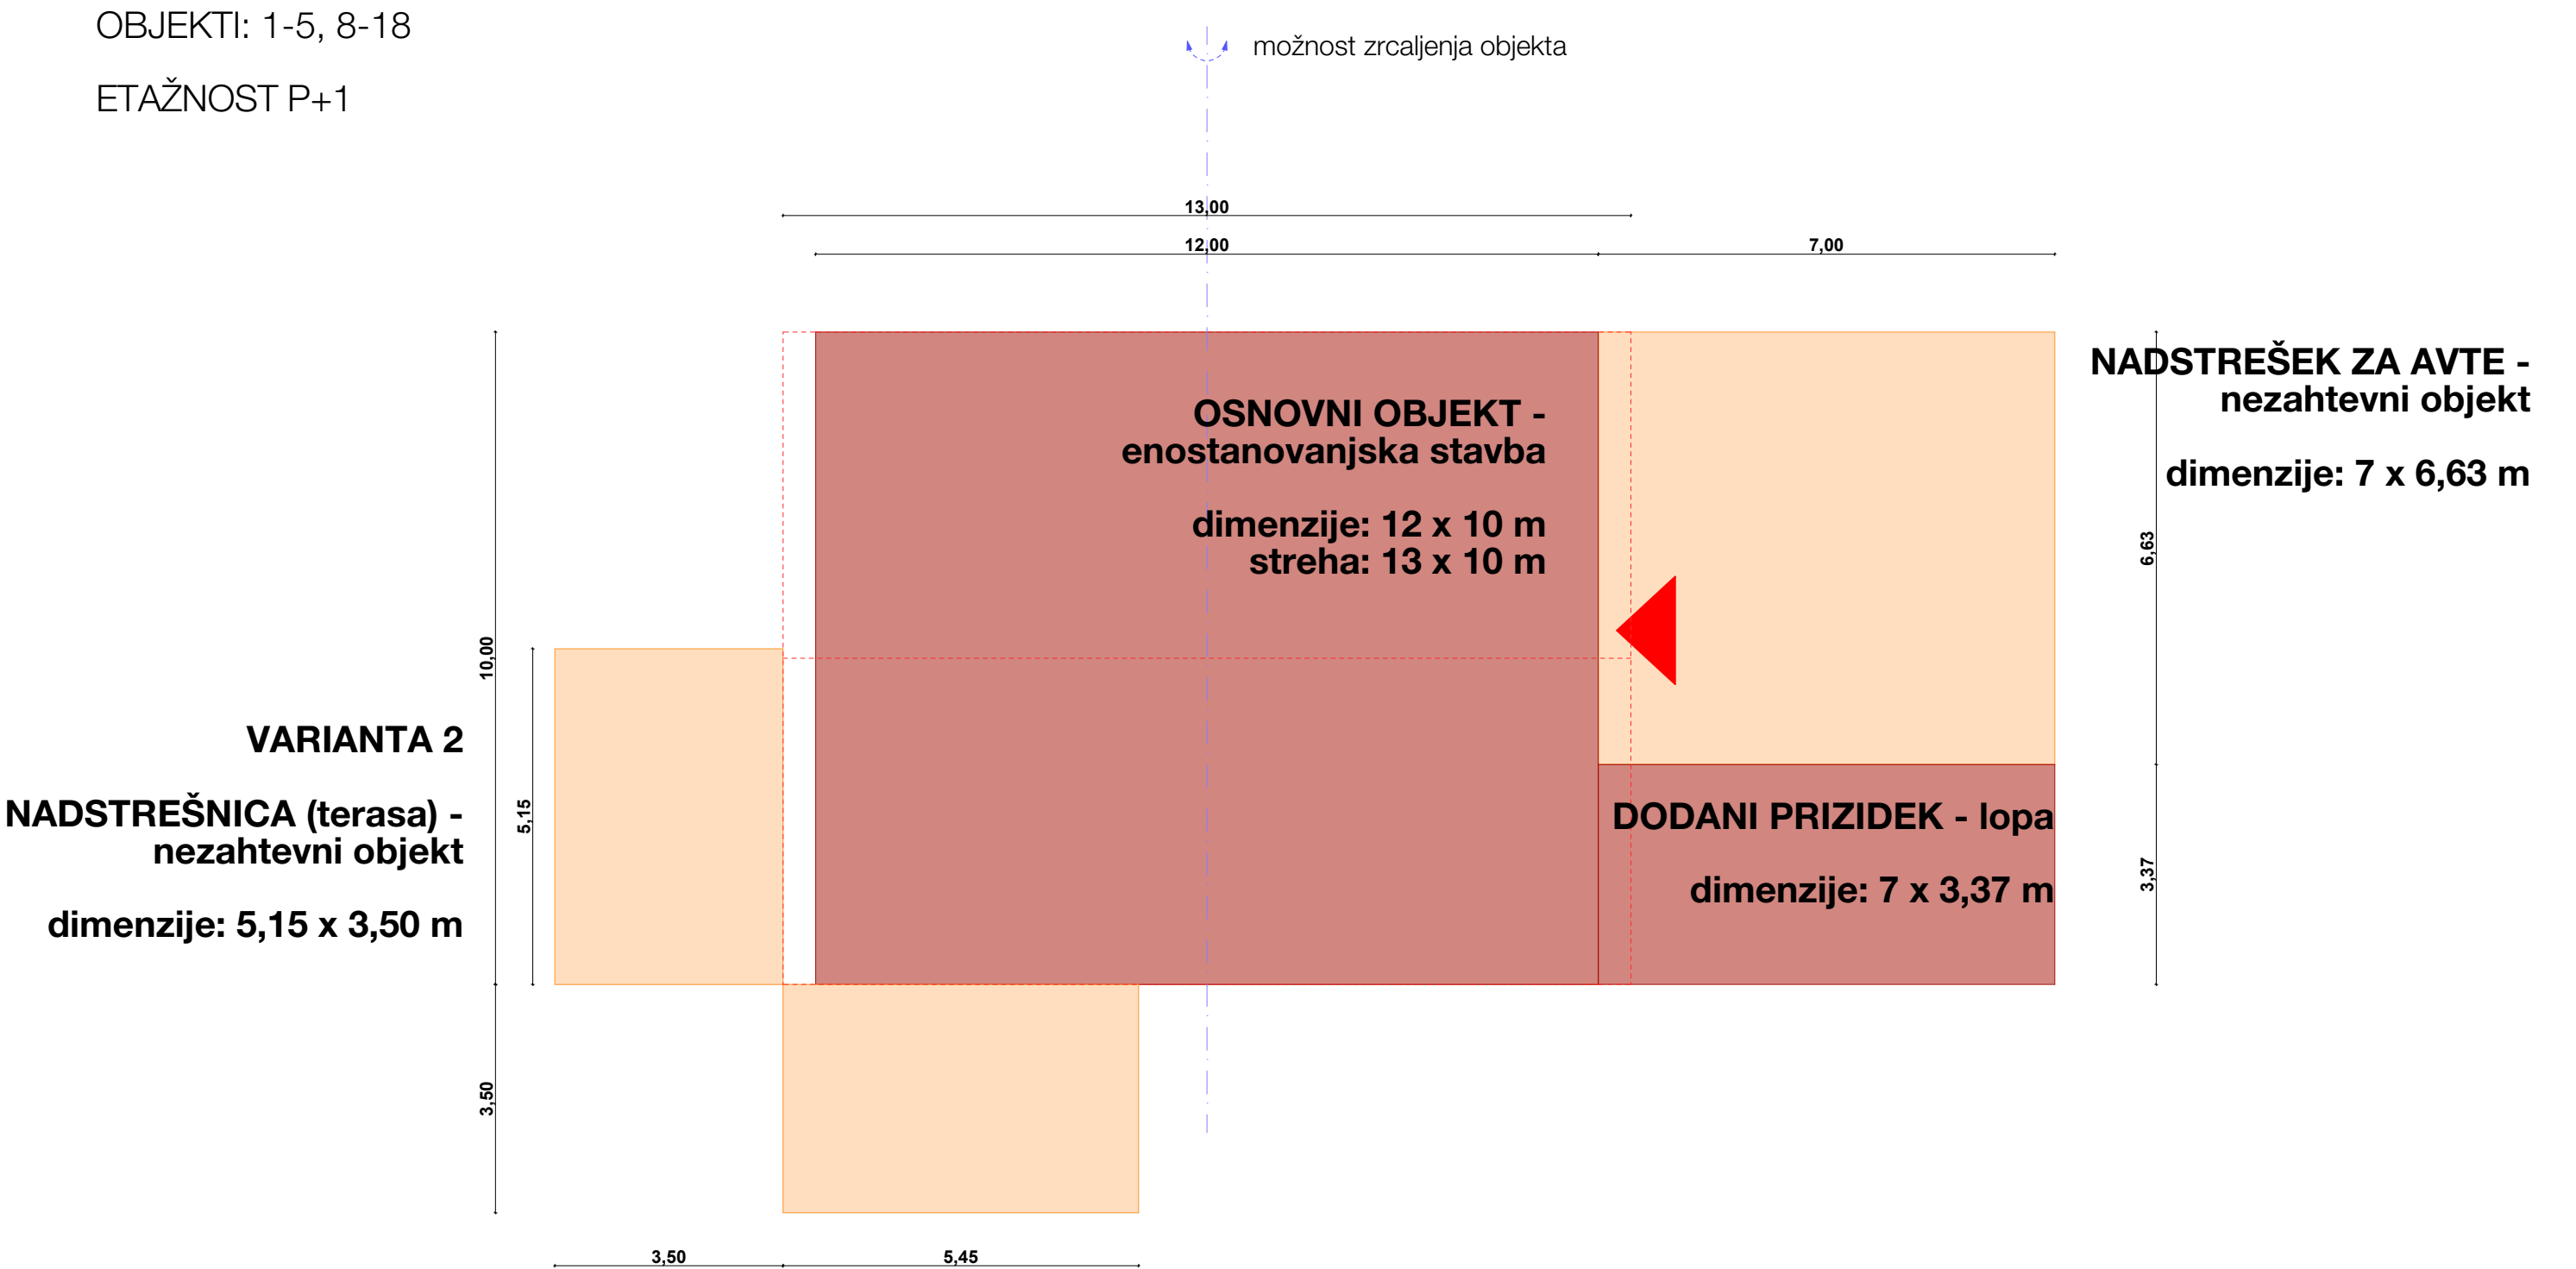


Projektant:		domino inženiring Inženiring, projektiranje, nadzor, d.o.o.	
Investitor:		Objekt:	
Gradiatim d.o.o. Zadrečka cesta 8, 3331 Nazarje		Pozidava Škafarjev hrib TIPSKA HIŠA 1	
Naziv načrta:		Vrsta dokumentacije:	
Št. projekta:		Datum:	
Odg. oseba projektanta:		Vsebina risbe:	
Rok Poles, udia / ZAPS 1316 PA*		ZASNOVA	
Vodja projektiranja:		Merilo:	
Tina Globočnik, mia, ZAPS 2149 PA		1:100	
		Št. risbe:	
		A01	

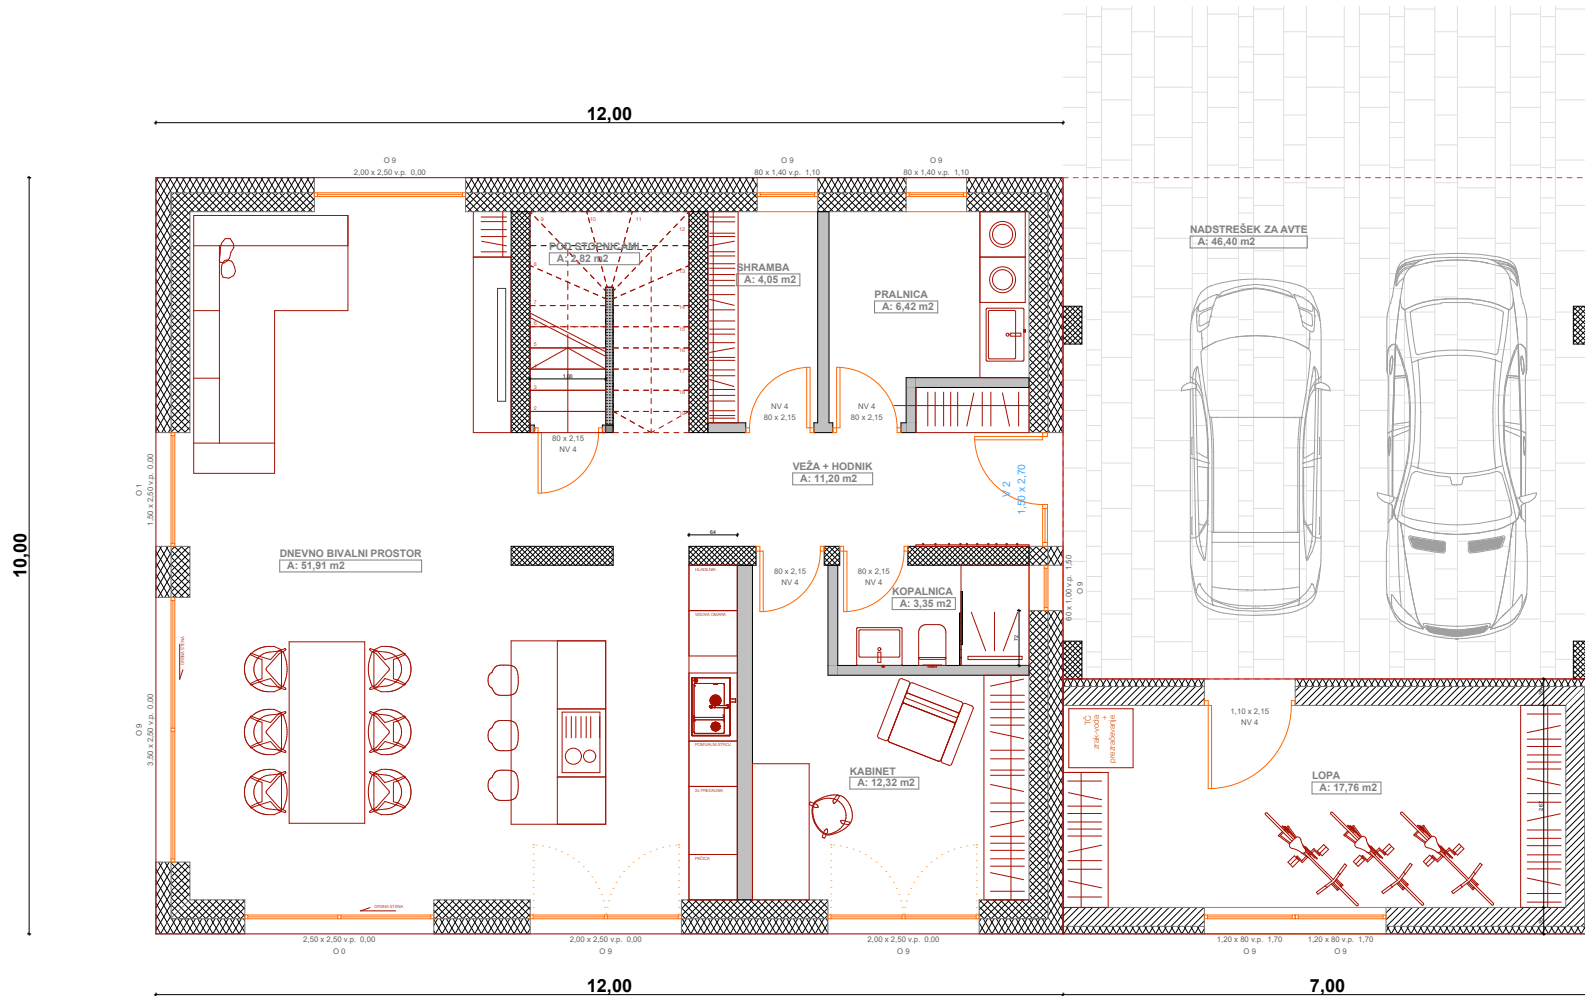

TLORIS PRITLIČJA

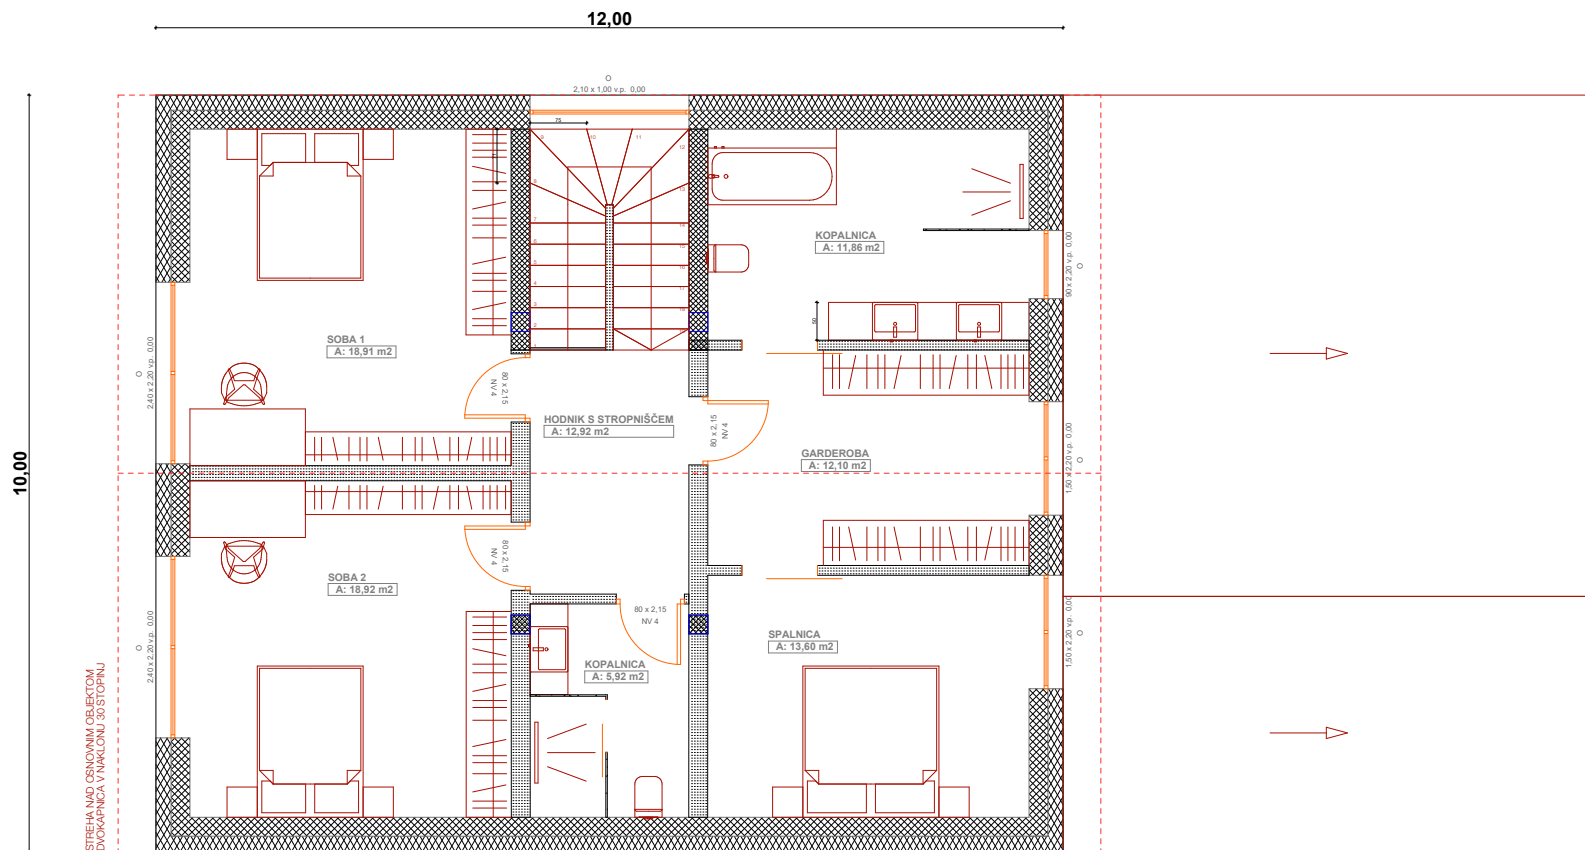

TLORIS 1. NADSTROPJA

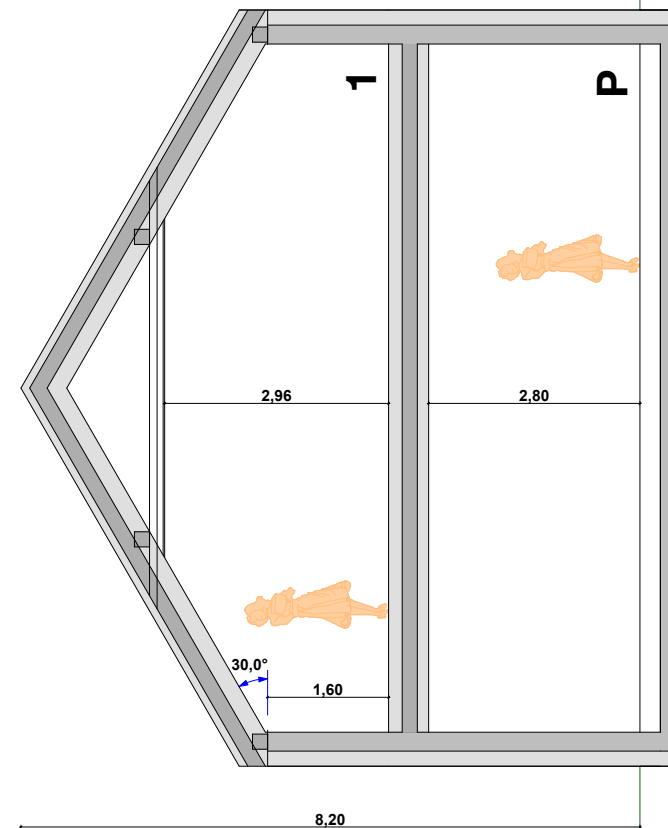

PREREZ

Projektant:		domino inženiring Inženiring, projektiranje, nadzor, d.o.o.	
Investitor:		Objekt:	
Gradatim d.o.o. Zadrečka cesta 8, 3331 Nazarje		Pozidava Škafarjev hrib TIPSKA HIŠA 1	
Naziv načrta:		Vrsta dokumentacije:	
ARHITEKTURA		IZP	
Št. projekta:		Datum:	
6/2024		Junij 2024	
Odg. oseba projektanta:		Vsebinska risbe:	
Rok Poles, udia / ZAPS 1316 PA*		TEHNIČNI PRIKAZI	
Vodja projektiranja:		Merilo:	
Tina Globočnik, mia, ZAPS 2149 PA		1:100	
		Št. risbe:	
		A02	


ZASNOVA TIPSKEGA OBJEKTA

VARIANTNE POSTAVITVE

TIP 1:


izhodiščni tip:

osnovni objekt
+
dodani prizidek

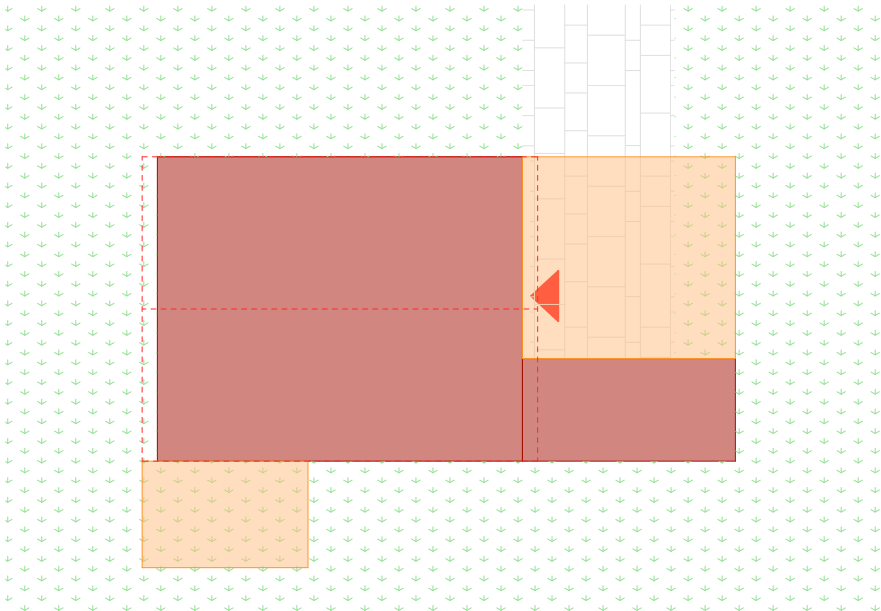


TIP 2:

osnovni objekt -
izhodiščna pozicija
+
dodani prizidek -
prestavljen

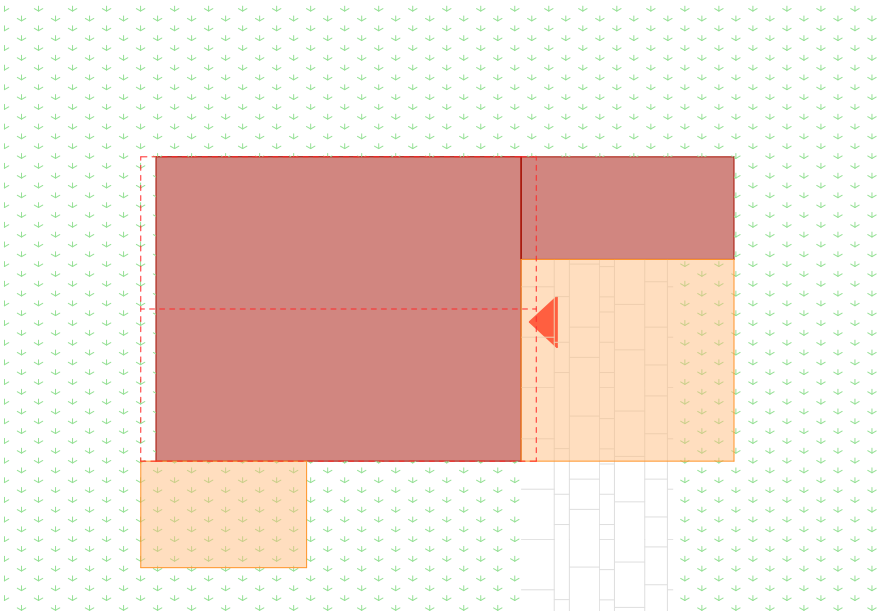


TIP 3:

zrcaljen TIP 1

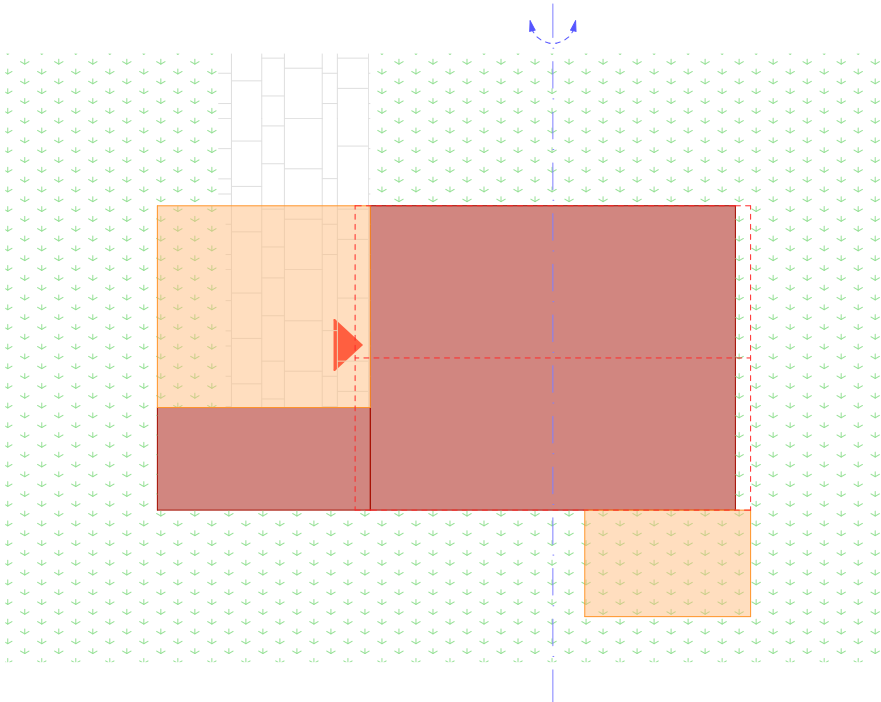

TIP 4:

zrcaljen TIP 2

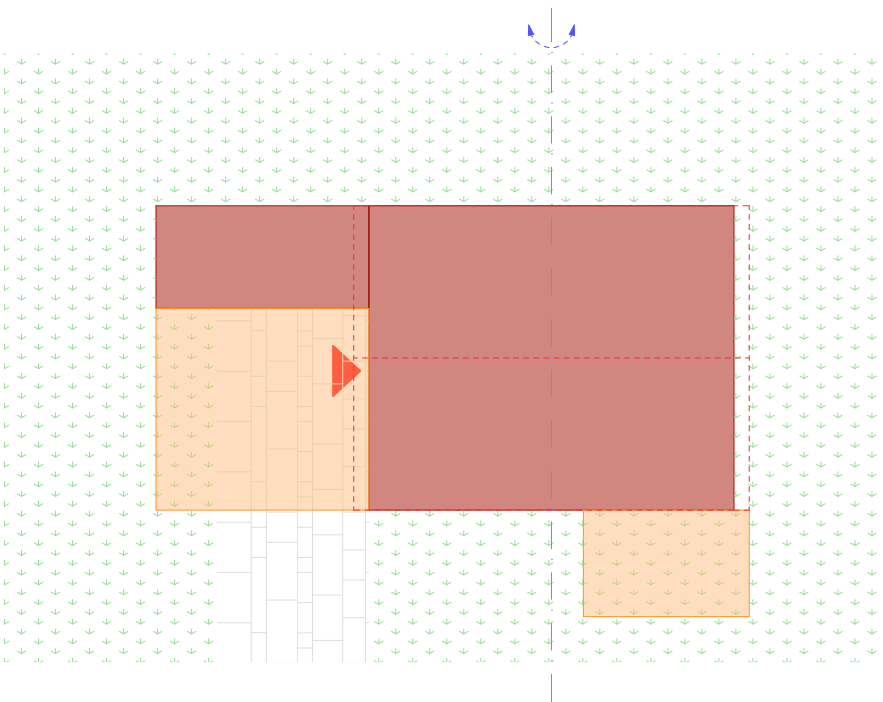

Projektant:		domino inženiring Inženiring, projektiranje, nadzor, d.o.o.	
Investitor:		Objekt:	
Gradatim d.o.o. Zadrečka cesta 8, 3331 Nazarje		Pozidava Škafarjev hrib TIPSKA HIŠA 1	
Naziv načrta:		Vrsta dokumentacije:	IZP
Št. projekta:		Datum:	Junij 2024
Odg. oseba projektanta:		Vsebina risbe:	ZASNOVA
Rok Poles, udia / ZAPS 1316 PA*			
Vodja projektiranja:		Merilo:	1:100
Tina Globočnik, mia, ZAPS 2149 PA		Št. risbe:	A01.1



Projektant:		domino inženiring Inženiring, projektiranje, nadzor, d.o.o.	
Investitor:		Objekt:	
Gradiatim d.o.o. Zadrečka cesta 8, 3331 Nazarje		Pozidava Škafarjev hrib TIPSKA HIŠA 1	
Naziv načrta:		Vrsta dokumentacije:	
Št. projekta:		Datum:	
Odg. oseba projektanta:		Vsebina risbe:	
Vodja projektiranja:		Merilo:	
Tina Globočnik, mia, ZAPS 2149 PA		Št. risbe:	
		1:100	
		A02.1	